


MELLÉKLET

Megnevezés: alaprajz - földszint

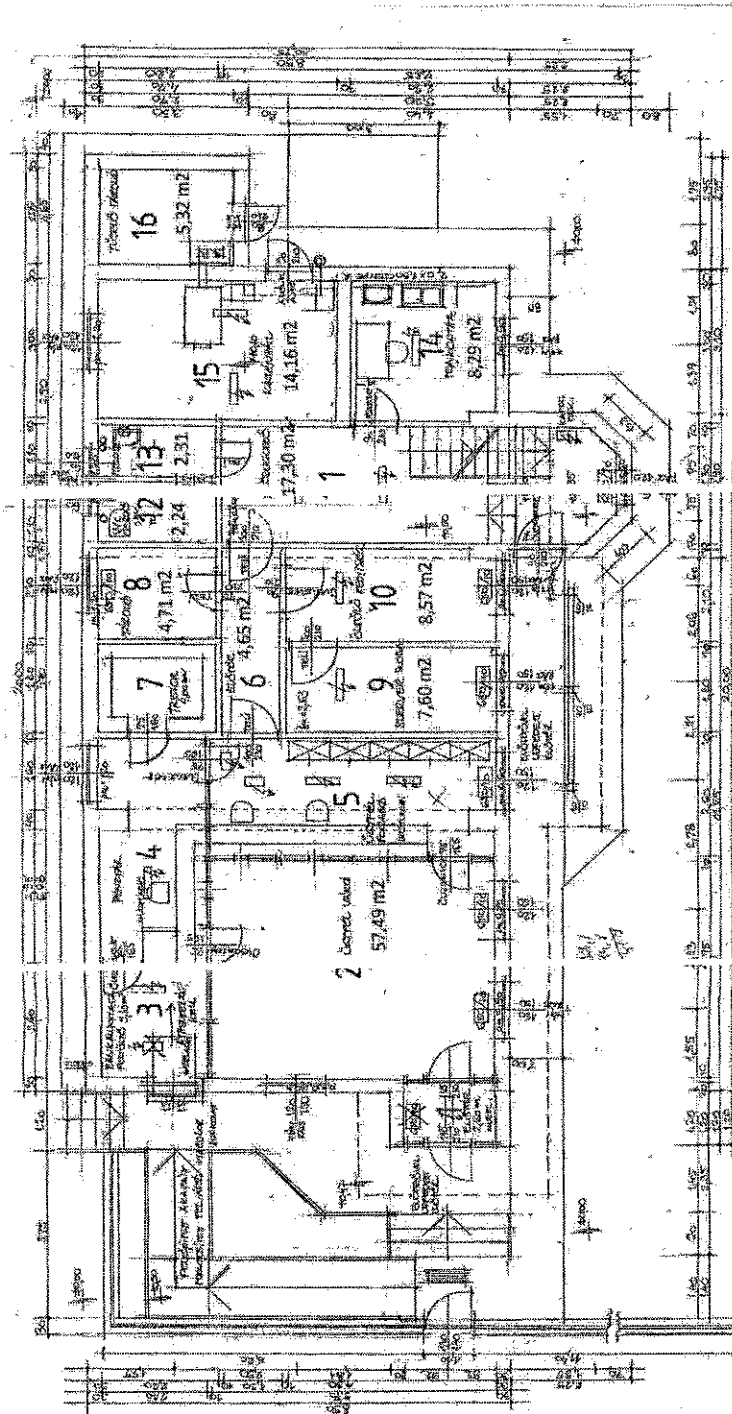

Tóalmás



ÉRTÉKELÉSI SZAKVÉLEMÉNY
TAKARÉK Ingatlan Zrt.

MELLÉKLET

Megnevezés: alaprajz - tetőtér

